



ΕΦΗΜΕΡΙΣ ΤΗΣ ΚΥΒΕΡΝΗΣΕΩΣ

ΤΗΣ ΕΛΛΗΝΙΚΗΣ ΔΗΜΟΚΡΑΤΙΑΣ

ΤΕΥΧΟΣ ΤΕΤΑΡΤΟ **Αρ. Φύλλου 663**

30 Ιουνίου 2003

ΑΠΟΦΑΣΕΙΣ

Αριθ. 23602

Επικύρωση των οριογραμμών τμημάτων των ρεμάτων εντός του οικισμού Αγίου Γεωργίου Κυνηγών δήμου Νέας Αγχιάλου (Ν. Μαγνησίας).

Η ΥΠΟΥΡΓΟΣ
ΠΕΡΙΒΑΛΛΟΝΤΟΣ, ΧΩΡΟΤΑΞΙΑΣ ΚΑΙ ΔΗΜΟΣΙΩΝ ΕΡΓΩΝ

Έχοντας υπόψη:

1. Τις διατάξεις του άρθου 5 του Ν. 3010/2002 «Εναρμόνιση του Ν. 1650/1986 με τις οδηγίες 97/11 Ε.Ε και 96/61 Ε.Ε. διαδικασία οριοθέτησης και ρυθμίσεις θεμάτων για τα υδατορέματα και άλλες διατάξεις» (Α΄ 91).

2. Τις διατάξεις του άρθρου 29Α του Ν. 1558/1985 «Κυβέρνηση και Κυβερνητικά Όργανα» (Α΄ 137), όπως αυτό προστέθηκε με το άρθρο 27 του Ν. 2081/1992 (Α΄ 154) και τροποποιήθηκε με την παρ. 2α του άρθρου 1 του Ν. 2469/1997 (Α΄ 38).

3. Την Υ6/31.10.2001 απόφαση Πρωθυπουργού και Υπουργού Περιβάλλοντος, Χωροταξίας και Δημοσίων Έργων «Ανάθεση αρμοδιοτήτων Υπουργού Περιβάλλοντος, Χωροταξίας και Δημοσίων Έργων στους Υφυπουργούς Περιβάλλοντος, Χωροταξίας και Δημοσίων Έργων» (Β΄ 1484).

4. Την 282/2002 γνωμοδότηση του δημοτικού συμβουλίου Νέας Αγχιάλου.

5. Το 9132/11.11.2002 έγγραφο της Δ/νσης Τεχνικών Υπηρεσιών Νομαρχιακής Αυτοδιοίκησης Μαγνησίας και τη συνημμένη σε αυτό «Συμπλήρωση - τροποποίηση της Μελέτης Οριοθέτησης χειμάρρων στον οικισμό Αγ. Γεώργιος του Δήμου Ν. Αγχιάλου».

6. Το 71/2003 υπηρεσιακό σημείωμα της Δ/νσης Πολεοδομικού Σχεδιασμού.

7. Το γεγονός ότι από τις κανονιστικές διατάξεις αυτής της απόφασης δεν προκαλείται δαπάνη σε βάρος του κρατικού προϋπολογισμού και του προϋπολογισμού του οικείου Ο.Τ.Α., αποφασίζουμε:

1. Επικυρώνεται ο καθορισμός οριογραμμών τμημάτων των ρεμάτων που βρίσκονται στον οικισμό Αγίου Γεωργίου Κυνηγών δήμου Νέας Αγχιάλου (Ν. Μαγνησίας), που εγκρίθηκαν από τη Δ/νση Τεχνικών Υπηρεσιών Νομαρχιακής Αυτοδιοίκησης Μαγνησίας και φαίνονται με μπλε γραμμή στα τρία (3) σχετικά πρωτότυπα διαγράμματα σε κλίμακα 1:500, που θεωρήθηκαν από τον Προϊστάμενο της Διεύθυνσης Τοπογραφικών Εφαρμογών με την 23602/2003 πράξη του και που αντίτυπα τους σε φωτοσμίκρυνση δημοσιεύονται με την παρούσα απόφαση.

2. Η ισχύς της παρούσας απόφασης αρχίζει από τη δημοσίευσή της στην Εφημερίδα της Κυβερνήσεως.


Η απόφαση αυτή να δημοσιευθεί στην Εφημερίδα της Κυβερνήσεως.

Αθήνα, 10 Ιουνίου 2003

Η ΥΦΥΠΟΥΡΓΟΣ

ΡΟΔΟΥΛΑ ΖΗΣΗ

ΥΠΟΥΡΓΕΙΟ
ΠΕΡΙΒΑΛΛΟΝΤΟΣ ΧΩΡΟΤΑΞΙΑΣ & ΔΗΜ. ΕΡΓΩΝ

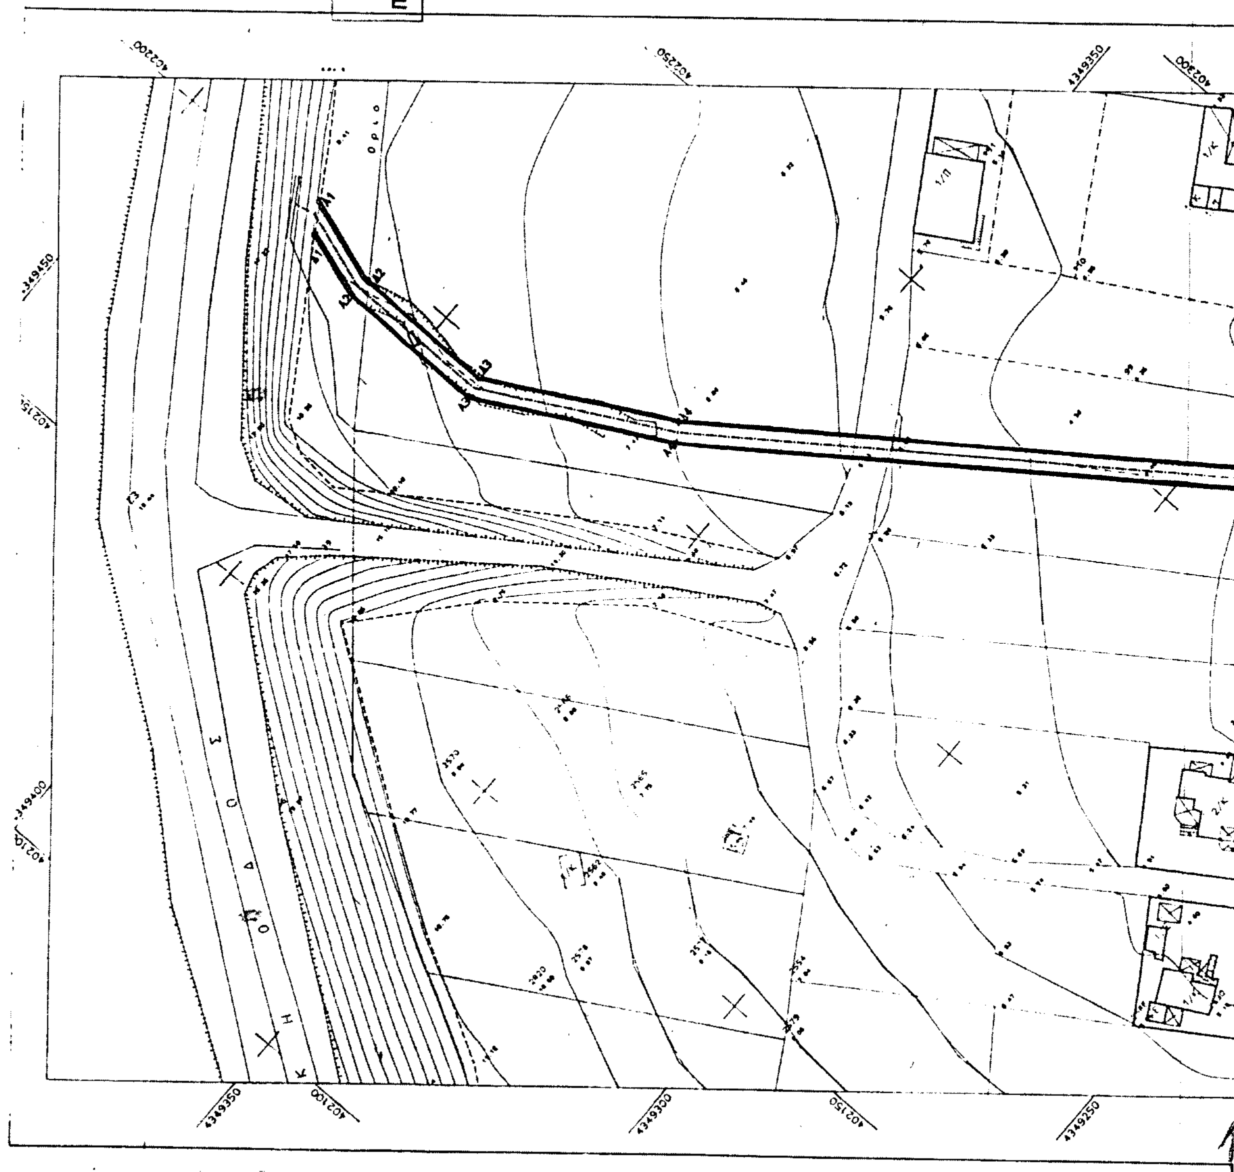

Γ. 23602/03
«Επικύρωσης των οριογραμμών τμημάτων των ρεμάτων εντός του οικισμού Αγ. Γεωργίου Κοινότητας Ν. Αγχιάλου (ν. Μαγνησίας).»

10 Ιουνίου 3
Δ/ντής
Ι. Γιαννακόπουλος

Αρ. Φ.243/03
Σχ. 3



ΝΟΜΑΡΧΙΑΚΗ ΑΥΤΟΔΙΟΙΚΗΣΗ ΜΑΓΝΗΣΙΑΣ
ΔΙΕΥΘΥΝΣΗ ΤΕΧΝΙΚΩΝ ΥΠΗΡΕΣΙΩΝ
ΤΜΗΜΑ ΥΔΡΑΥΛΙΚΩΝ & Ε/Β ΕΡΓΩΝ

ΣΥΜΠΛΗΡΩΣΗ - ΤΡΟΠΟΠΟΙΗΣΗ
ΜΕΛΕΤΗΣ ΟΡΙΟΘΕΤΗΣΗΣ ΧΕΙΜΑΡΡΩΝ ΣΤΟΝ ΟΙΚΙΣΜΟ
ΑΓ. ΓΕΩΡΓΙΟΥ ΤΟΥ ΔΗΜΟΥ Ν. ΑΓΧΙΑΛΟΥ
(σύμφωνα με το 4873 /421 /08-04-2002 έγγραφο ΥΠΕΧΩΔΕ)

ΕΘΝΙΚΟ ΤΥΠΟΓΡΑΦΕΙΟ
Για τεχνικούς λόγους στο σχεδιάγραμμα έγινε σμίκρυνση κατά ποσοστό %


ΚΛΙΜΑΚΑ 1:500

ΟΡΙΟΘΕΤΗΣΗ ΧΕΙΜΑΡΡΟΥ Ι


ΣΥΝΤΑΞΑΣ
ΚΑΡΡΑΣ ΕΜΜΑΝΟΥΗΛ

ΑΡ. ΣΧΕΔΙΟΥ 500-1
ΗΜΕΡΟΜΗΝΙΑ 25-07-2002

ΝΟΜΑΡΧΙΑΚΗ ΑΥΤΟΔΙΟΙΚΗΣΗ ΜΑΓΝΗΣΙΑΣ ΔΙΕΥΘΥΝΣΗ ΤΕΧΝΙΚΩΝ ΥΠΗΡΕΣΙΩΝ			ΚΑΡΑΒΙΤΗΣ ΧΡΗΣΤΟΣ
	ΕΛΕΓΧΟΣ	Ο ΠΡΟΪΣΤΑΜΕΝΟΣ	ΚΑΡΑΒΙΤΗΣ ΧΡΗΣΤΟΣ
	ΘΕΩΡΗΣΗ	Ο ΔΙΕΥΘΥΝΤΗΣ	ΒΛΑΧΑΒΑΣ ΔΗΜΗΤΡΙΟΣ
	ΕΓΚΡΙΣΗ	ΕΓΚΡΙΤΙΚΗ ΑΠΟΦΑΣΗ	

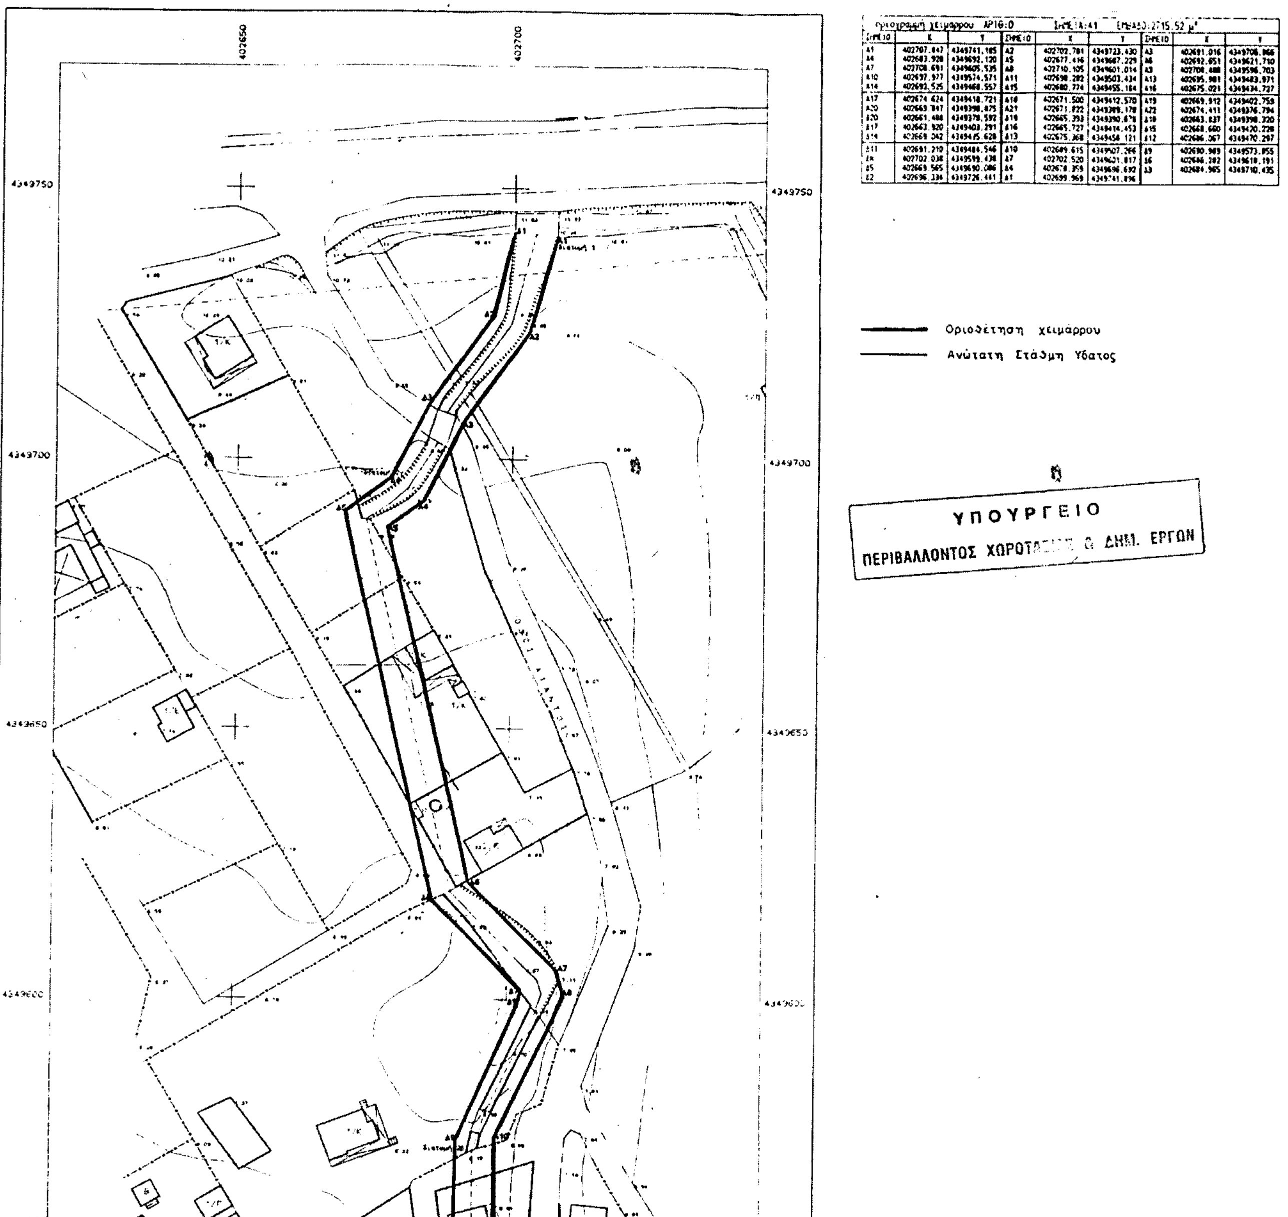

Οριογραφή χειμάρρου ΑΡ16:0 ΣΗΜΕΙΑ:41 ΕΜΒΑΔΟ:2715.52 μ²								
ΣΗΜΕΙΟ	X	Y	ΣΗΜΕΙΟ	X	Y	ΣΗΜΕΙΟ	X	Y
Α1	402707.047	4349741.105	Α2	402702.781	4349723.430	Α3	402691.016	4349706.066
Α4	402683.920	4349692.120	Α5	402677.416	4349667.229	Α6	402692.651	4349621.710
Α7	402708.691	4349605.535	Α8	402710.105	4349601.014	Α9	402708.400	4349596.703
Α10	402697.977	4349574.571	Α11	402690.202	4349503.434	Α13	402695.901	4349483.971
Α14	402693.525	4349460.557	Α15	402680.774	4349455.184	Α16	402675.021	4349434.727
Α17	402674.624	4349418.721	Α18	402671.500	4349412.570	Α19	402669.912	4349402.759
Α20	402669.047	4349390.875	Α21	402671.822	4349389.178	Α22	402674.411	4349376.794
Δ20	402661.488	4349378.597	Δ19	402665.393	4349390.678	Δ18	402663.837	4349390.320
Δ17	402663.920	4349403.291	Δ16	402665.727	4349414.453	Δ15	402668.660	4349420.228
Δ14	402669.042	4349415.628	Δ13	402675.368	4349458.121	Δ12	402686.067	4349470.297
Δ11	402681.210	4349484.546	Δ10	402689.615	4349507.266	Δ9	402690.989	4349573.055
Δ8	402702.038	4349599.438	Δ7	402702.520	4349601.017	Δ6	402686.382	4349618.191
Δ5	402669.565	4349690.086	Δ4	402678.359	4349696.692	Δ3	402684.965	4349710.435
Δ2	402696.334	4349726.441	Δ1	402699.969	4349741.896			

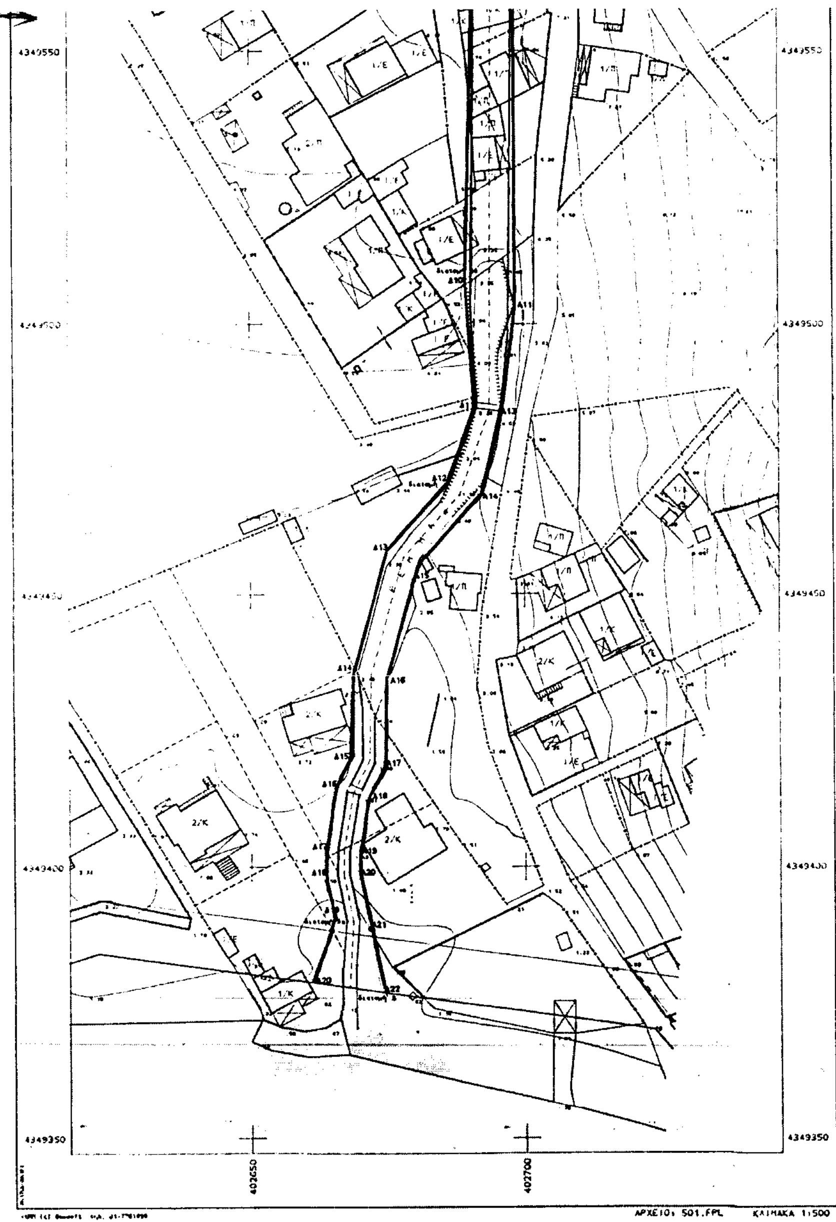

Γ.23602/03
"Επικύρωση οριογραμμών τμημάτων των ρεμάτων εντός του οικισμού Αγ. Γεωργίου Κοινότητας Ν. Αγχιάλου (ν. Μαγνησίας)"

10 Ιουνίου

Λ. Γιαννακόπουλος

Αρ. Φ. 243/03
εγ. 3

ΝΟΜΑΡΧΙΑΚΗ ΑΥΤΟΔΙΟΙΚΗΣΗ
ΜΑΓΝΗΣΙΑΣ
ΔΙΕΥΘΥΝΣΗ ΤΕΧΝΙΚΩΝ ΥΠΗΡΕΣΙΩΝ
ΤΜΗΜΑ ΥΔΡΑΥΛΙΚΩΝ & Ε/Β ΕΡΓΩΝ

ΣΥΜΠΛΗΡΩΣΗ - ΤΡΟΠΟΠΟΙΗΣΗ
ΜΕΛΕΤΗΣ ΟΡΙΟΘΕΤΗΣΗΣ ΧΕΙΜΑΡΡΩΝ ΣΤΟΝ ΟΙΚΙΣΜΟ
ΑΓ. ΓΕΩΡΓΙΟΥ ΤΟΥ ΔΗΜΟΥ Ν. ΑΓΧΙΑΛΟΥ
(σύμφωνα με το 4873 /421 /08-04-2002 έγγραφο ΥΠΕΧΩΔΕ)

ΕΘΝΙΚΟ ΤΥΠΟΓΡΑΦΕΙΟ
Για τεχνικούς λόγους, στο σχεδιάγραμμα έγινε σμίκρυνση κατά ποσοστό %

ΚΛΙΜΑΚΑ
1:500

ΟΡΙΟΘΕΤΗΣΗ ΧΕΙΜΑΡΡΟΥ ΙΙ

ΣΥΝΤΑΞΑΣ
ΚΑΡΡΑΣ ΕΜΜΑΝΟΥΗΛ

ΑΡ. ΣΧΕΔΙΟΥ
500 - 2

ΗΜΕΡΟΜΗΝΙΑ
25-07-2002


			ΚΑΡΑΒΙΤΗΣ ΧΡΗΣΤΟΣ
	ΕΛΕΓΧΟΣ	Ο ΠΡΟΪΣΤΑΜΕΝΟΣ	ΚΑΡΑΒΙΤΗΣ ΧΡΗΣΤΟΣ
	ΘΕΩΡΗΣΗ	Ο ΔΙΕΥΘΥΝΤΗΣ	ΒΛΑΧΑΒΑΣ ΑΘΑΝΑΣΙΟΣ
	ΕΓΚΡΙΣΗ	ΕΠΙΤΡΟΠΙΚΗ ΑΠΟΦΑΣΗ	

Οριογραμμή χειμάρρου ... Αριθ. 0 Σημεία 50 Εμβαδόν ...

Σημείο	x	y	Σημείο	x	y	Σημείο	x	y
Α2	403788.357	4349652.699	Α3	403768.696	4349645.318	Α4	403749.874	4349643.199
Α5	403725.233	4349629.319	Α6	403644.145	4349614.238	Α7	403672.152	4349604.361
Α8	403641.294	4349573.389	Α9	403636.013	4349571.126	Α10	403615.646	4349552.764
Α11	403602.763	4349547.778	Α12	403583.610	4349543.365	Α13	403575.793	4349549.455
Α14	403566.401	4349554.211	Α15	403557.712	4349558.636	Α16	403550.216	4349560.899
Α17	403541.340	4349560.810	Α18	403534.238	4349561.771	Α19	403497.793	4349538.856
Α20	403464.882	4349517.413	Α21	403454.853	4349504.456	Α22	403449.824	4349507.566
Α23	403446.749	4349494.292	Α24	403481.773	4349467.504	Α25	403437.418	4349445.482
Α26	403389.600	4349406.904	Α24	403381.705	4349416.230	Α23	403429.086	4349454.437
Α22	403437.136	4349472.945	Α21	403440.935	4349495.871	Α20	403444.570	4349505.653
Α19	403450.554	4349512.860	Α18	403461.224	4349522.191	Α17	403494.560	4349543.911
Α16	403538.205	4349573.210	Α15	403540.319	4349567.409	Α14	403551.161	4349567.508
Α13	403560.183	4349564.784	Α12	403569.389	4349560.095	Α11	403579.345	4349555.055
Α10	403586.510	4349549.472	Α9	403601.201	4349552.857	Α8	403612.822	4349557.354
Α7	403632.458	4349575.057	Α6	403649.858	4349590.877	Α5	403678.435	4349623.463
Α4	403715.273	4349642.372	Α3	403730.886	4349656.425	Α2	403787.372	4349664.138
Α1	403808.703	4349668.610	Α1	403816.371	4349665.618			

Οριοθέτηση χειμάρρου

Ανώτατη Στάθμη Ύδατος

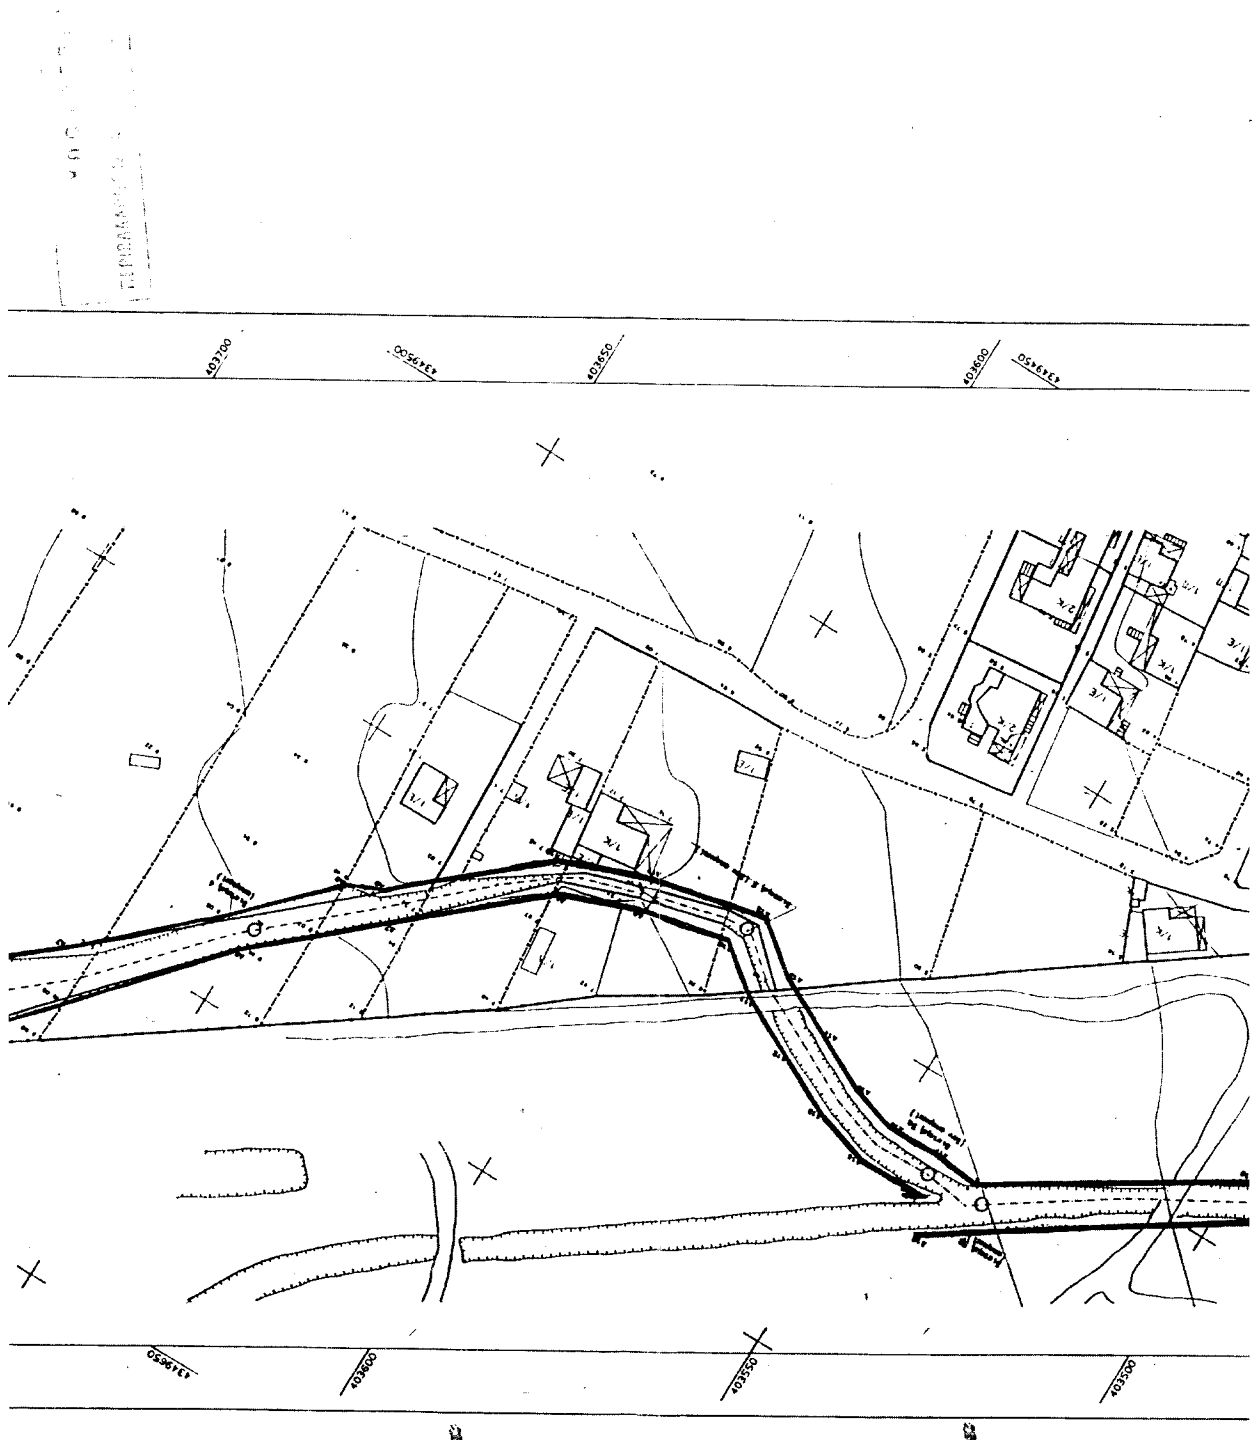
403700
4349500
403650
403600
4349450
4349650
403600
403550
403500

«Επικύρωση των οριογραμμών τμημάτων των ρεμάτων εντός του οικισμού Αγ. Γεωργίου Κυνηγών δ. Ν. Αγχιάλου (Ν. Μαγνησίας)».

Γ. 2360/28

10 Ιουνίου 2003

Δ/ντής

Ι. Γιαννακόπουλος

Αρ. Φ. 243/03

σχ. 3

ΝΟΜΑΡΧΙΑΚΗ ΑΥΤΟΔΙΟΙΚΗΣΗ ΜΑΓΝΗΣΙΑΣ
ΔΙΕΥΘΥΝΣΗ ΤΕΧΝΙΚΩΝ ΥΠΗΡΕΣΙΩΝ
ΤΜΗΜΑ ΥΔΡΑΥΛΙΚΩΝ & Ε/Ρ ΕΡΓΩΝ

ΣΥΜΠΛΗΡΩΣΗ - ΤΡΟΠΟΠΟΙΗΣΗ
ΜΕΛΕΤΗΣ ΟΡΙΟΘΕΤΗΣΗΣ ΧΕΙΜΑΡΡΩΝ ΣΤΟΝ ΟΙΚΙΣΜΟ
ΑΓ. ΓΕΩΡΓΙΟΥ ΤΟΥ ΔΗΜΟΥ Ν. ΑΓΧΙΑΛΟΥ
(σύμφωνα με το 4873 /421 /08-04-2002 έγγραφο ΥΠΕΧΩΔΕ)

ΕΘΝΙΚΟ ΤΥΠΟΓΡΑΦΕΙΟ
Για τεχνικούς λόγους στο σχέδιο έγινε σμίκρυνση κατά ποσοστό ... %

ΚΛΙΜΑΚΑ 1:500

ΟΡΙΟΘΕΤΗΣΗ ΧΕΙΜΑΡΡΟΥ ΙΙΙ

ΣΥΝΤΑΞΑΣ
ΚΑΡΡΑΣ ΕΜΜΑΝΟΥΗΛ

ΑΡ. ΣΧΕΔΙΟΥ 500-3

ΗΜΕΡΟΜΗΝΙΑ 25-07-2002

		ΚΑΡΑΒΙΤΗΣ ΧΡΗΣΤΟΣ	
ΕΛΕΓΧΟΣ	Ο ΠΡΟΪΣΤΑΜΕΝΟΣ	ΚΑΡΑΒΙΤΗΣ ΧΡΗΣΤΟΣ	07/11/02
ΘΕΩΡΗΣΗ	Ο ΔΙΕΥΘΥΝΤΗΣ	ΒΑΛΑΣΚΑΣ ΔΙΟΝΥΣΙΟΣ	
ΕΓΚΡΙΣΗ	ΕΓΚΡΙΤΙΚΗ ΑΠΟΦΑΣΗ		

